


Tervlap

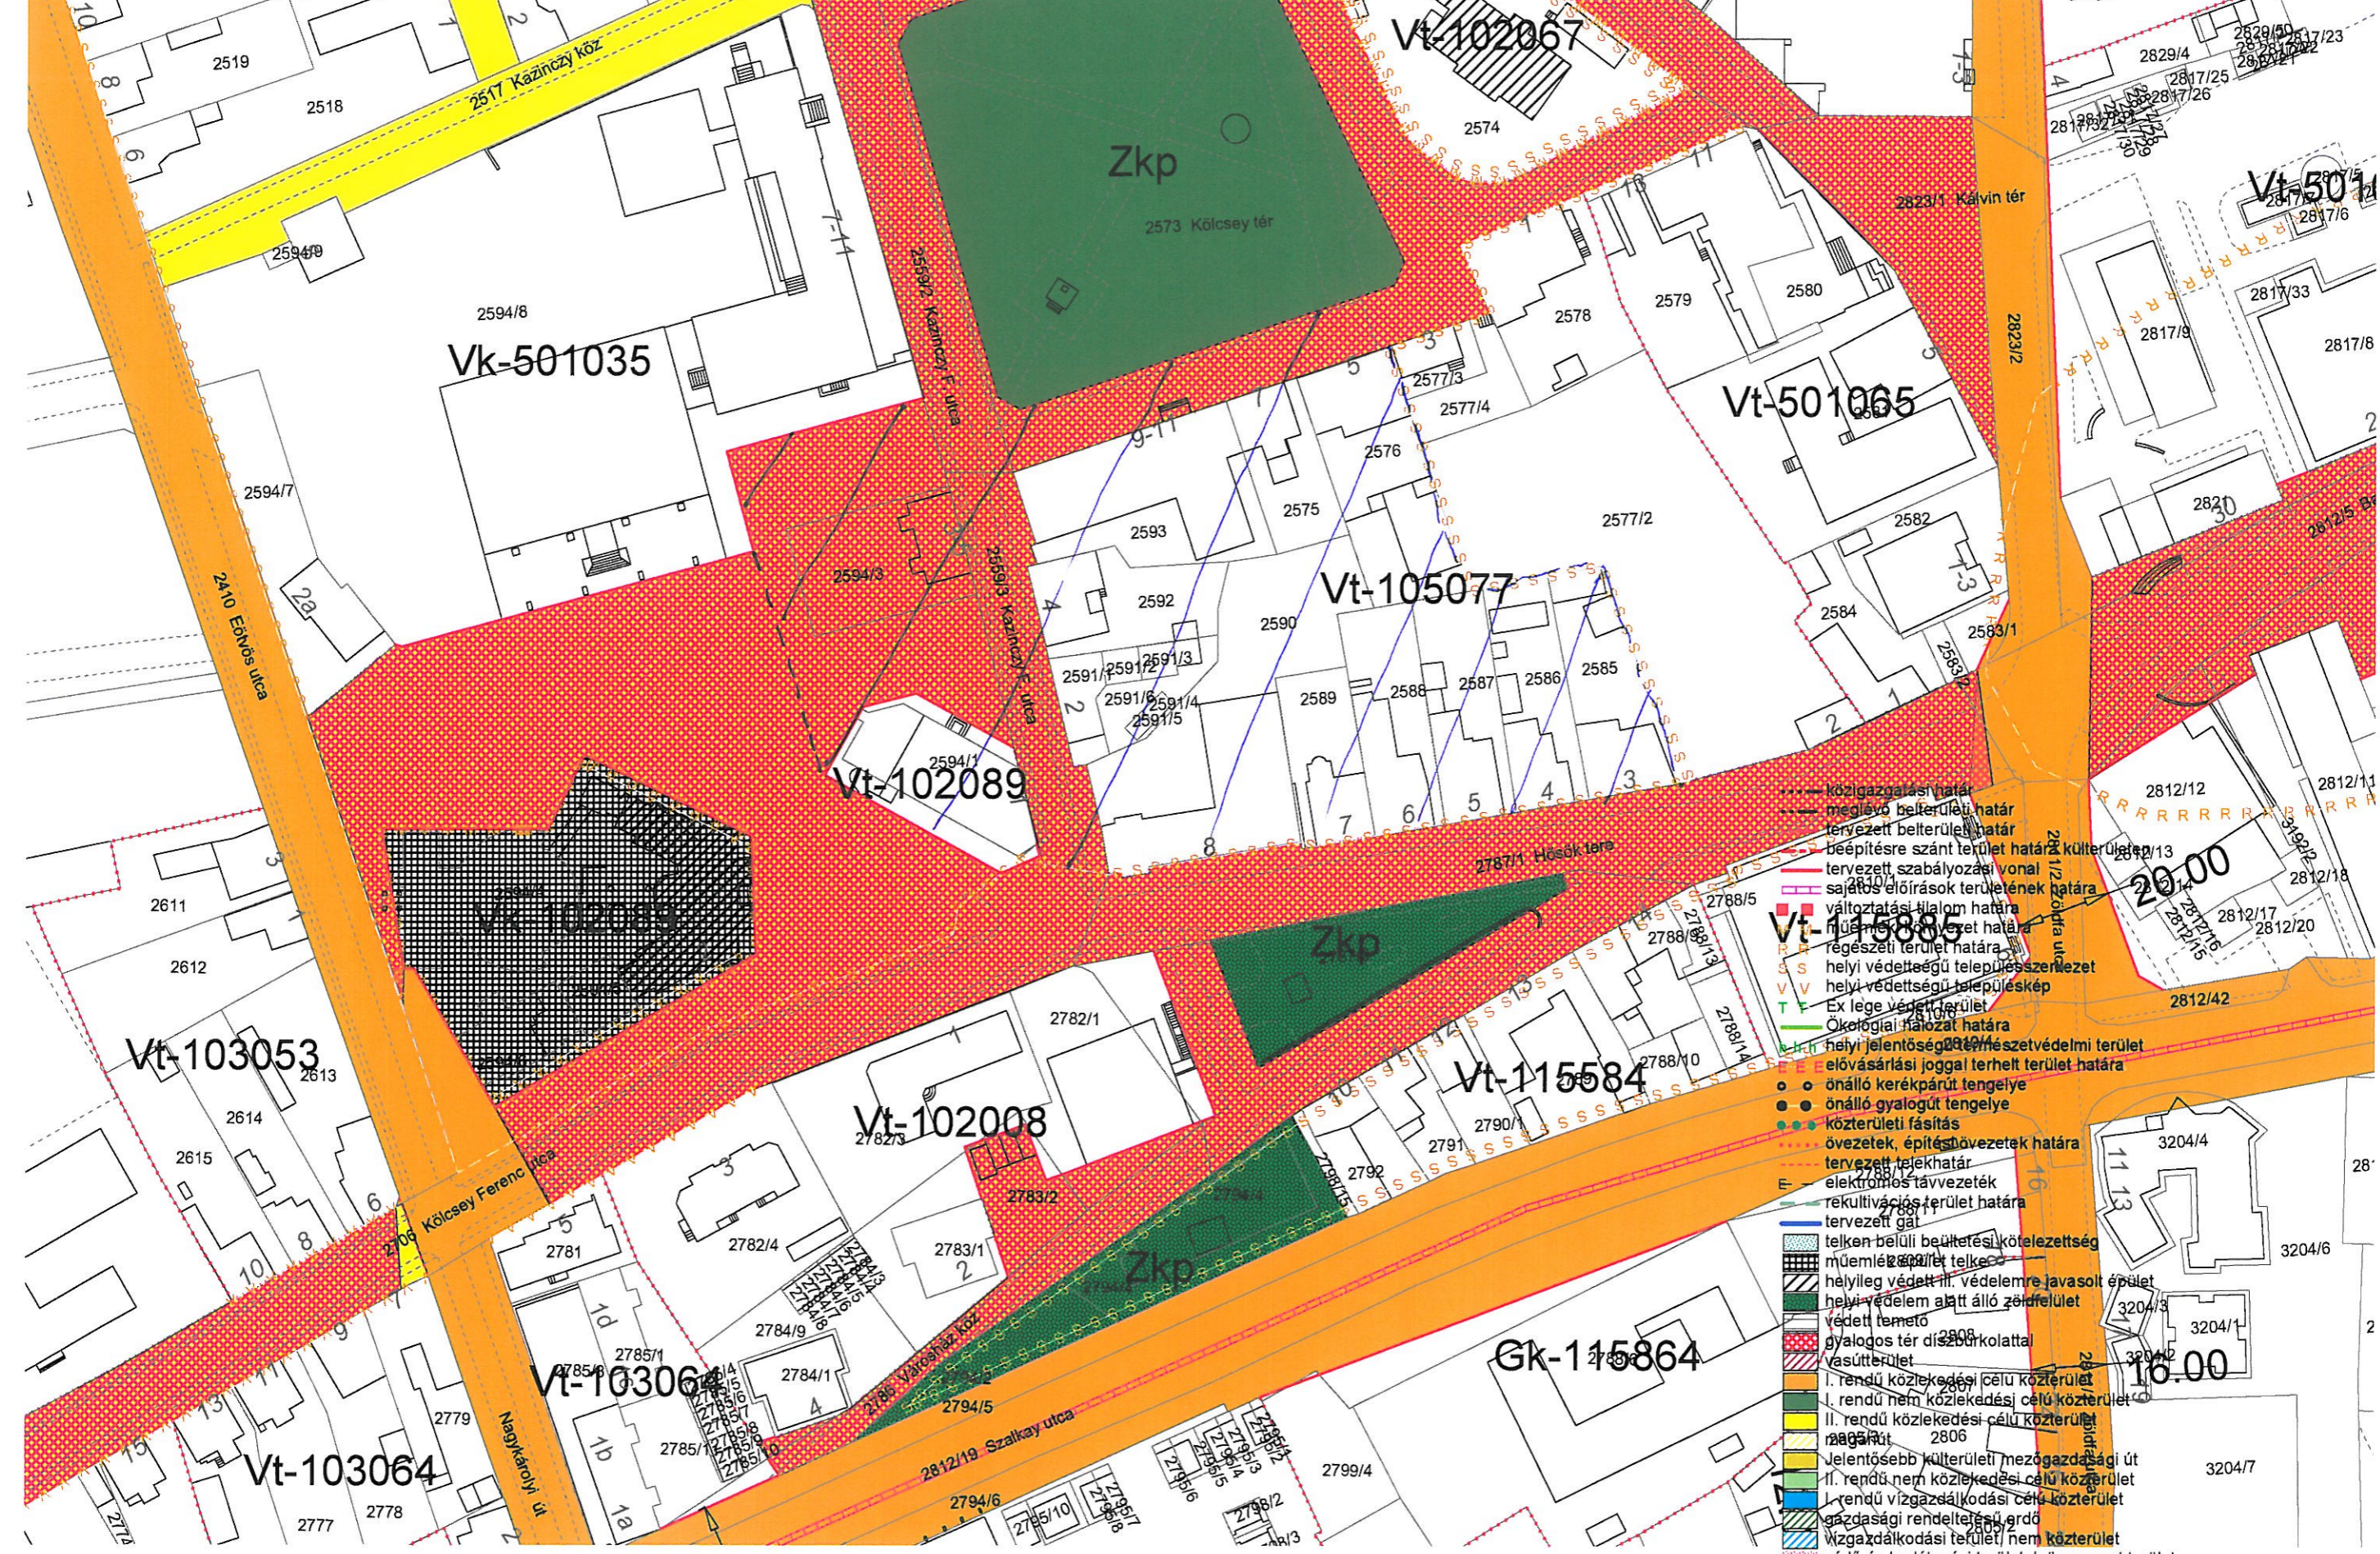

- - - közigazgatási határ
- - - meglévő belterületi határ
- - - tervezett belterületi határ
- - - beépítésre szánt terület határa külterületen/13
- - - tervezett szabályozási vonal
- - - sajátos előírások területének határa
- - - változtatási tilalom határa
- - - műemlék terület határa
- - - régészeti terület határa
- - - helyi védettségű településrész
- - - helyi védettségű településkép
- - - Ex lege védett terület
- - - Ökológiai hálózat határa
- - - helyi jelentőségű természetvédelmi terület
- - - elővásárlási joggal terhelt terület határa
- - - önálló kerékpárút tengelye
- - - önálló gyalogút tengelye
- - - közterületi fásítás
- - - övezetek, építési övezetek határa
- - - tervezett telekhatár
- - - elektromos távvezeték
- - - rekultivációs terület határa
- - - tervezett gát
- - - telken belüli beépítési kötelezettség
- - - műemlék terület telkes
- - - helyileg védett ill. védelemre javasolt épület
- - - helyi védelem alatt álló zöldfelület
- - - védett temető
- - - gyalogos tér díszburkolattal
- - - vasúterület
- - - I. rendű közlekedési célú közterület
- - - I. rendű nem közlekedési célú közterület
- - - II. rendű közlekedési célú közterület
- - - II. rendű nem közlekedési célú közterület
- - - Jelentősebb külterületi mezőgazdasági út
- - - II. rendű nem közlekedési célú közterület
- - - I. rendű vizgszállkodási célú közterület
- - - gazdasági rendeltetésű gród
- - - Vizsgádkodási terület, nem közterület
- - - védő és korlátozási területek összevont területe