


Tervlap

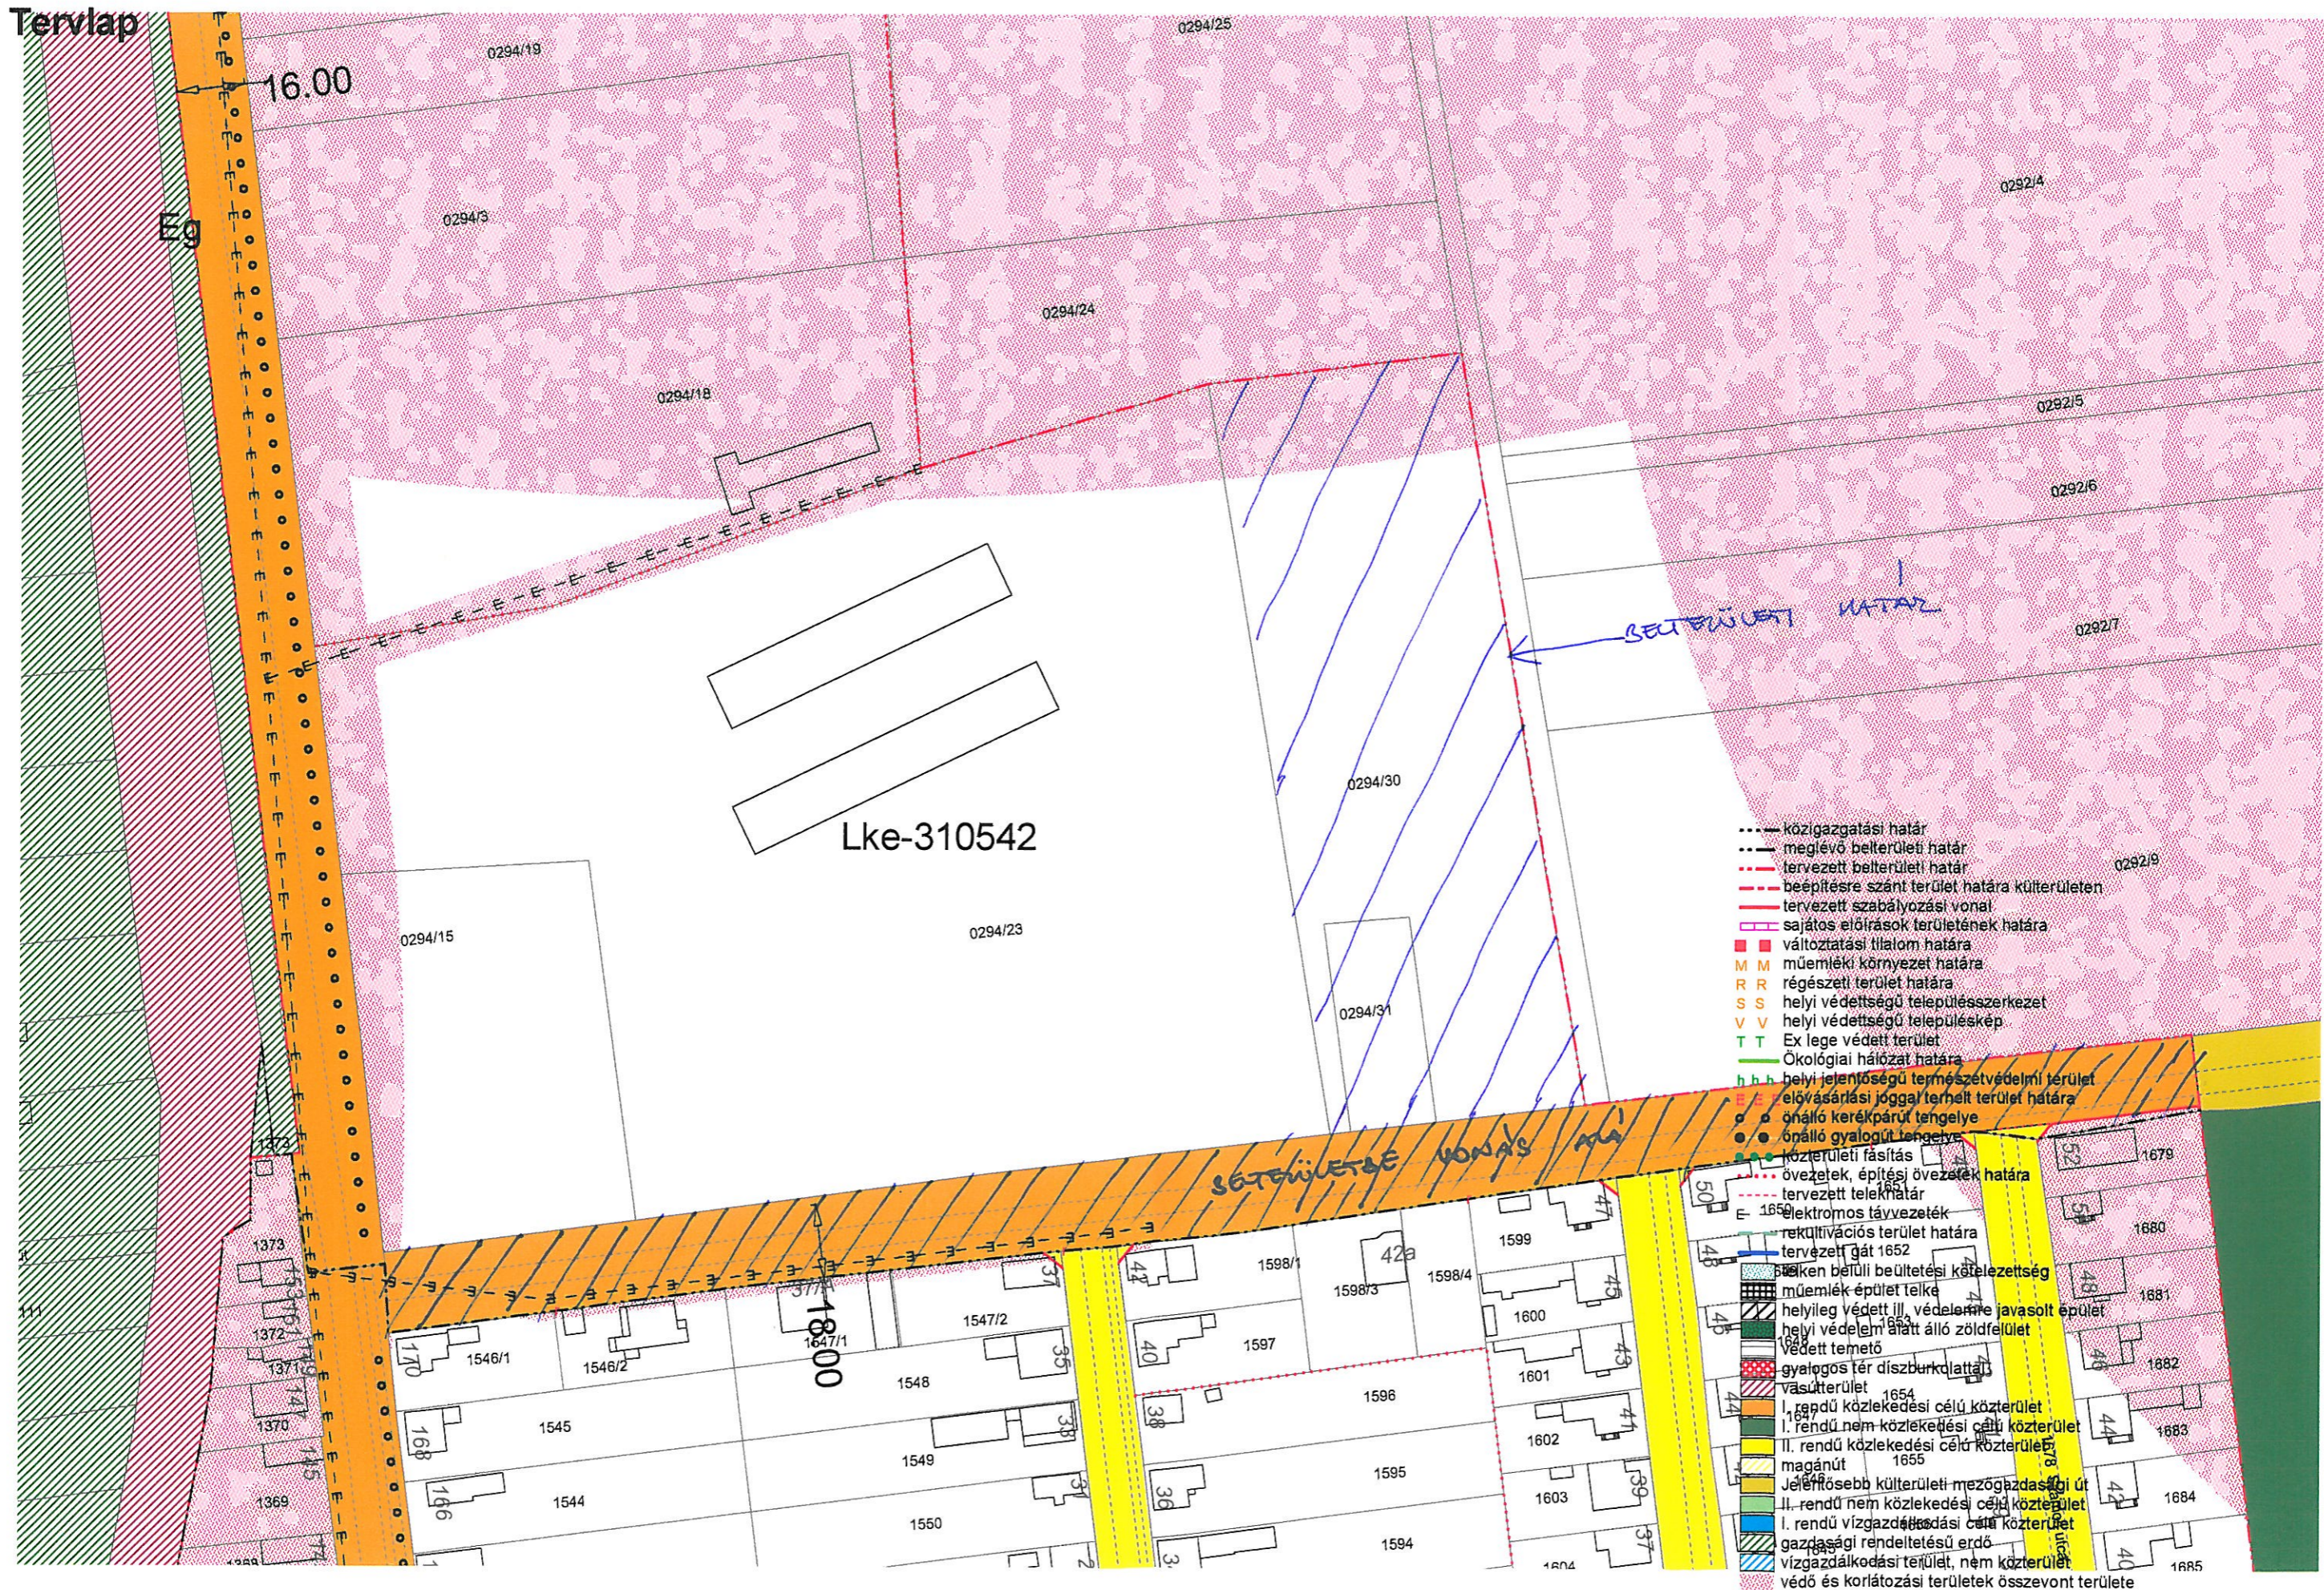

- közigazgatási határ
- meglévő belterületi határ
- tervezett belterületi határ
- beépítésre szánt terület határa külterületen
- tervezett szabályozási vonal
- sajátos előírások területének határa
- ■ változtatási tilalom határa
- M M műemléki környezet határa
- R R régészeti terület határa
- S S helyi védettségű településrész határa
- V V helyi védettségű településrész határa
- T T Ex lege védett terület
- Ökológiai hálózat határa
- h h helyi jelentőségű természetvédelmi terület
- h h elővásárlási joggal terhelt terület határa
- o o önálló kerékpárút tengelye
- o o önálló gyalogút tengelye
- o o közterületi fásítás
- o o övezetek, építési övezetek határa
- tervezett telekhatár
- 1652 Elektromos távvezeték
- rekultivációs terület határa
- tervezett gát 1652
- belterületi kötelezettség
- műemlék épület telke
- helyileg védett III. védelemre javasolt épület
- helyi védelem alatt álló zöldfelület
- védett temető
- gyalogos tér diszburkolattal
- vasútterület
- I. rendű közlekedési célú közterület
- II. rendű közlekedési célú közterület
- magánút
- Jelentősebb külterületi mezőgazdasági út
- I. rendű nem közlekedési célú közterület
- I. rendű vízgazdálkodási célú közterület
- gazdasági rendeltetésű erdő
- vízgazdálkodási terület, nem közterület
- védő és korlátozási területek összevont területe