


Térképmásolat

Helyrajzi szám: MÁTÉSZALKA belterület 637
Méretarány: 1 : 1000

Megrendelés szám: 7/484/2013
Térrajzsám: 1081126000

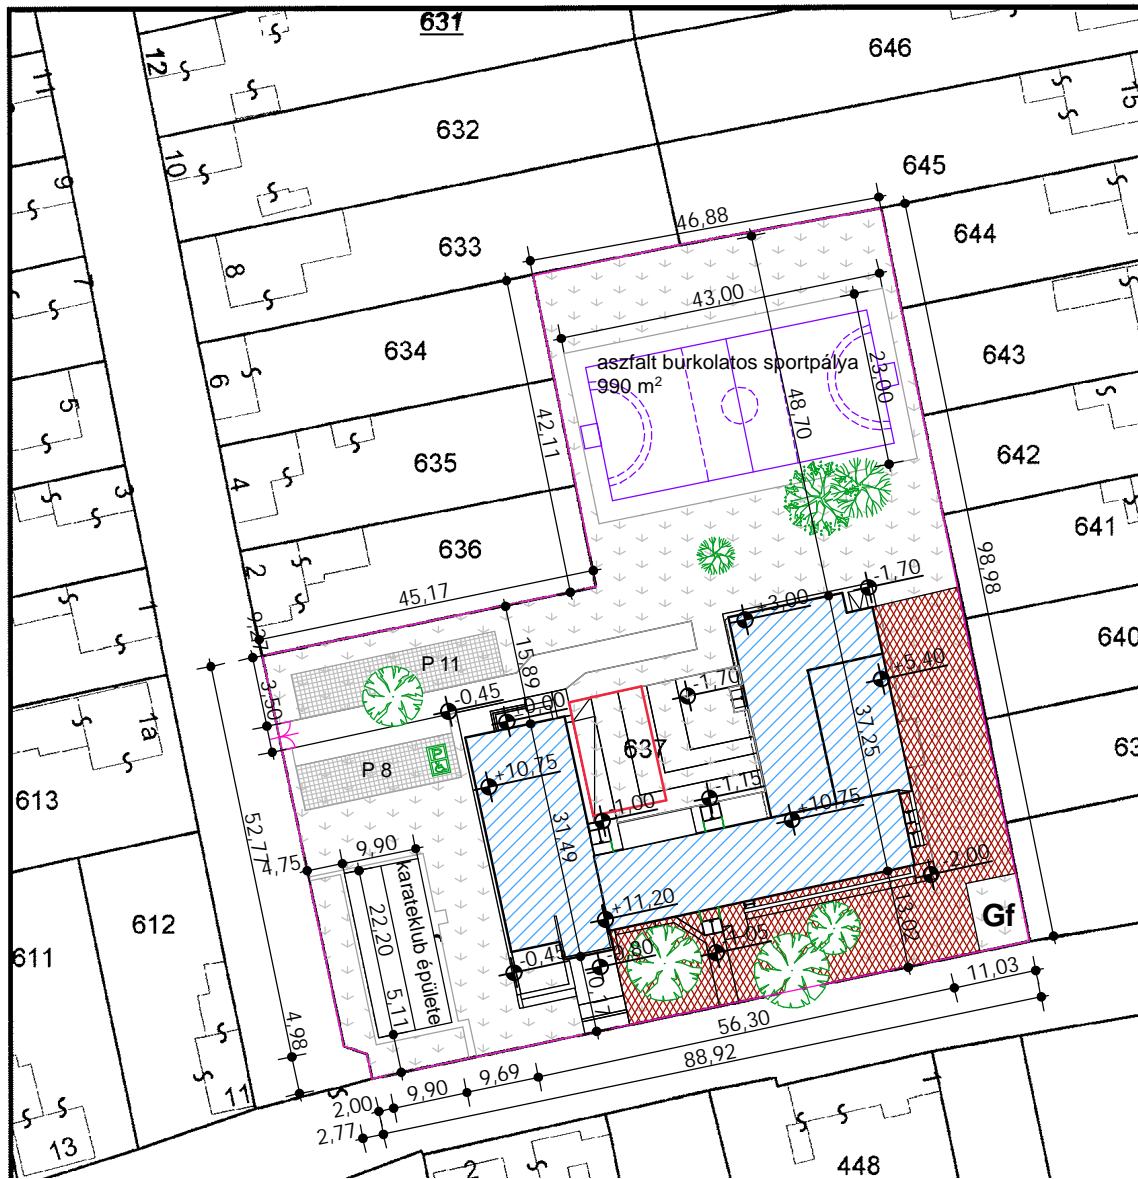

Főépület - kezelésbe átvételre



Helyi Önkormányzati fenntartású intézményrész _ Óvoda által kizárólagos
használatban lévő és maradó telekrész lekerítve

Gf

Körbekerített gáz közmű fogadó telekrész

Helyszínrajz m 1:1000

Segédterv

h-01

Építés tárgya: Meglévő iskolai épület használati megállapodáshoz

Építés helye: Mátészalka, Szatmár u. - Martinovics u. 9. Hrsz: 637

2013. december 11.

Tervező: TÉBA Kft. Levelezési cím: 1173 Bp., 516. u. 18.; Iroda: 1181 Bp., Margó T. u. 33.
tel/fax: 292 41 98; mobil: 30/9 518 772, 30/37 32 655; mail: tebakft@t-online.hu

Építész tartószervezet:	Levente Éva okl. építészmérnök É 01 2693; T-T 01-11209	Építető:	Túrr István Képző és Kutató Intézet 1054 Budapest, Széchenyi u. 14.
----------------------------	---	----------	--