

Tájékoztatás útlezárásról

LAKOSSÁGI TÁJÉKOZTATÓ

Mátészalka Város Polgármestere értesíti a Tisztelt Lakosságot, hogy a SZALKATÁVHÓ Kft. a Szalkay L. utcai vezetékcserejét érintően a Zöldfa utca és Szalkay László u. csomóponttól a Zöldfa u. 50-ig, valamint a Szalkay L. u. – Zöldfa u. csomóponttól a Bajcsy-Zs. utcáig tartó szakaszon a munkálatok idejére zsákutca kerül kialakításra, ami során a Zöldfa utcára egyik irányba sem lehet behajtani a Szalkay László utcáról.


A csőcsere a Mátészalka, Szalkay L. u. – SPAR lámpás csomóponttól a Szalkay L. u. - Hild János Park csomópontig két útpálya szélességben történő útfelbontással történik;

- **A kivitelezés megkezdhető: 2017. augusztus 7.**
- **A munkaterület helyreállításának határideje: 2017. augusztus 25.**

Mátészalka, 2017. augusztus 01.

Dr. Hanusi Péter

polgármester

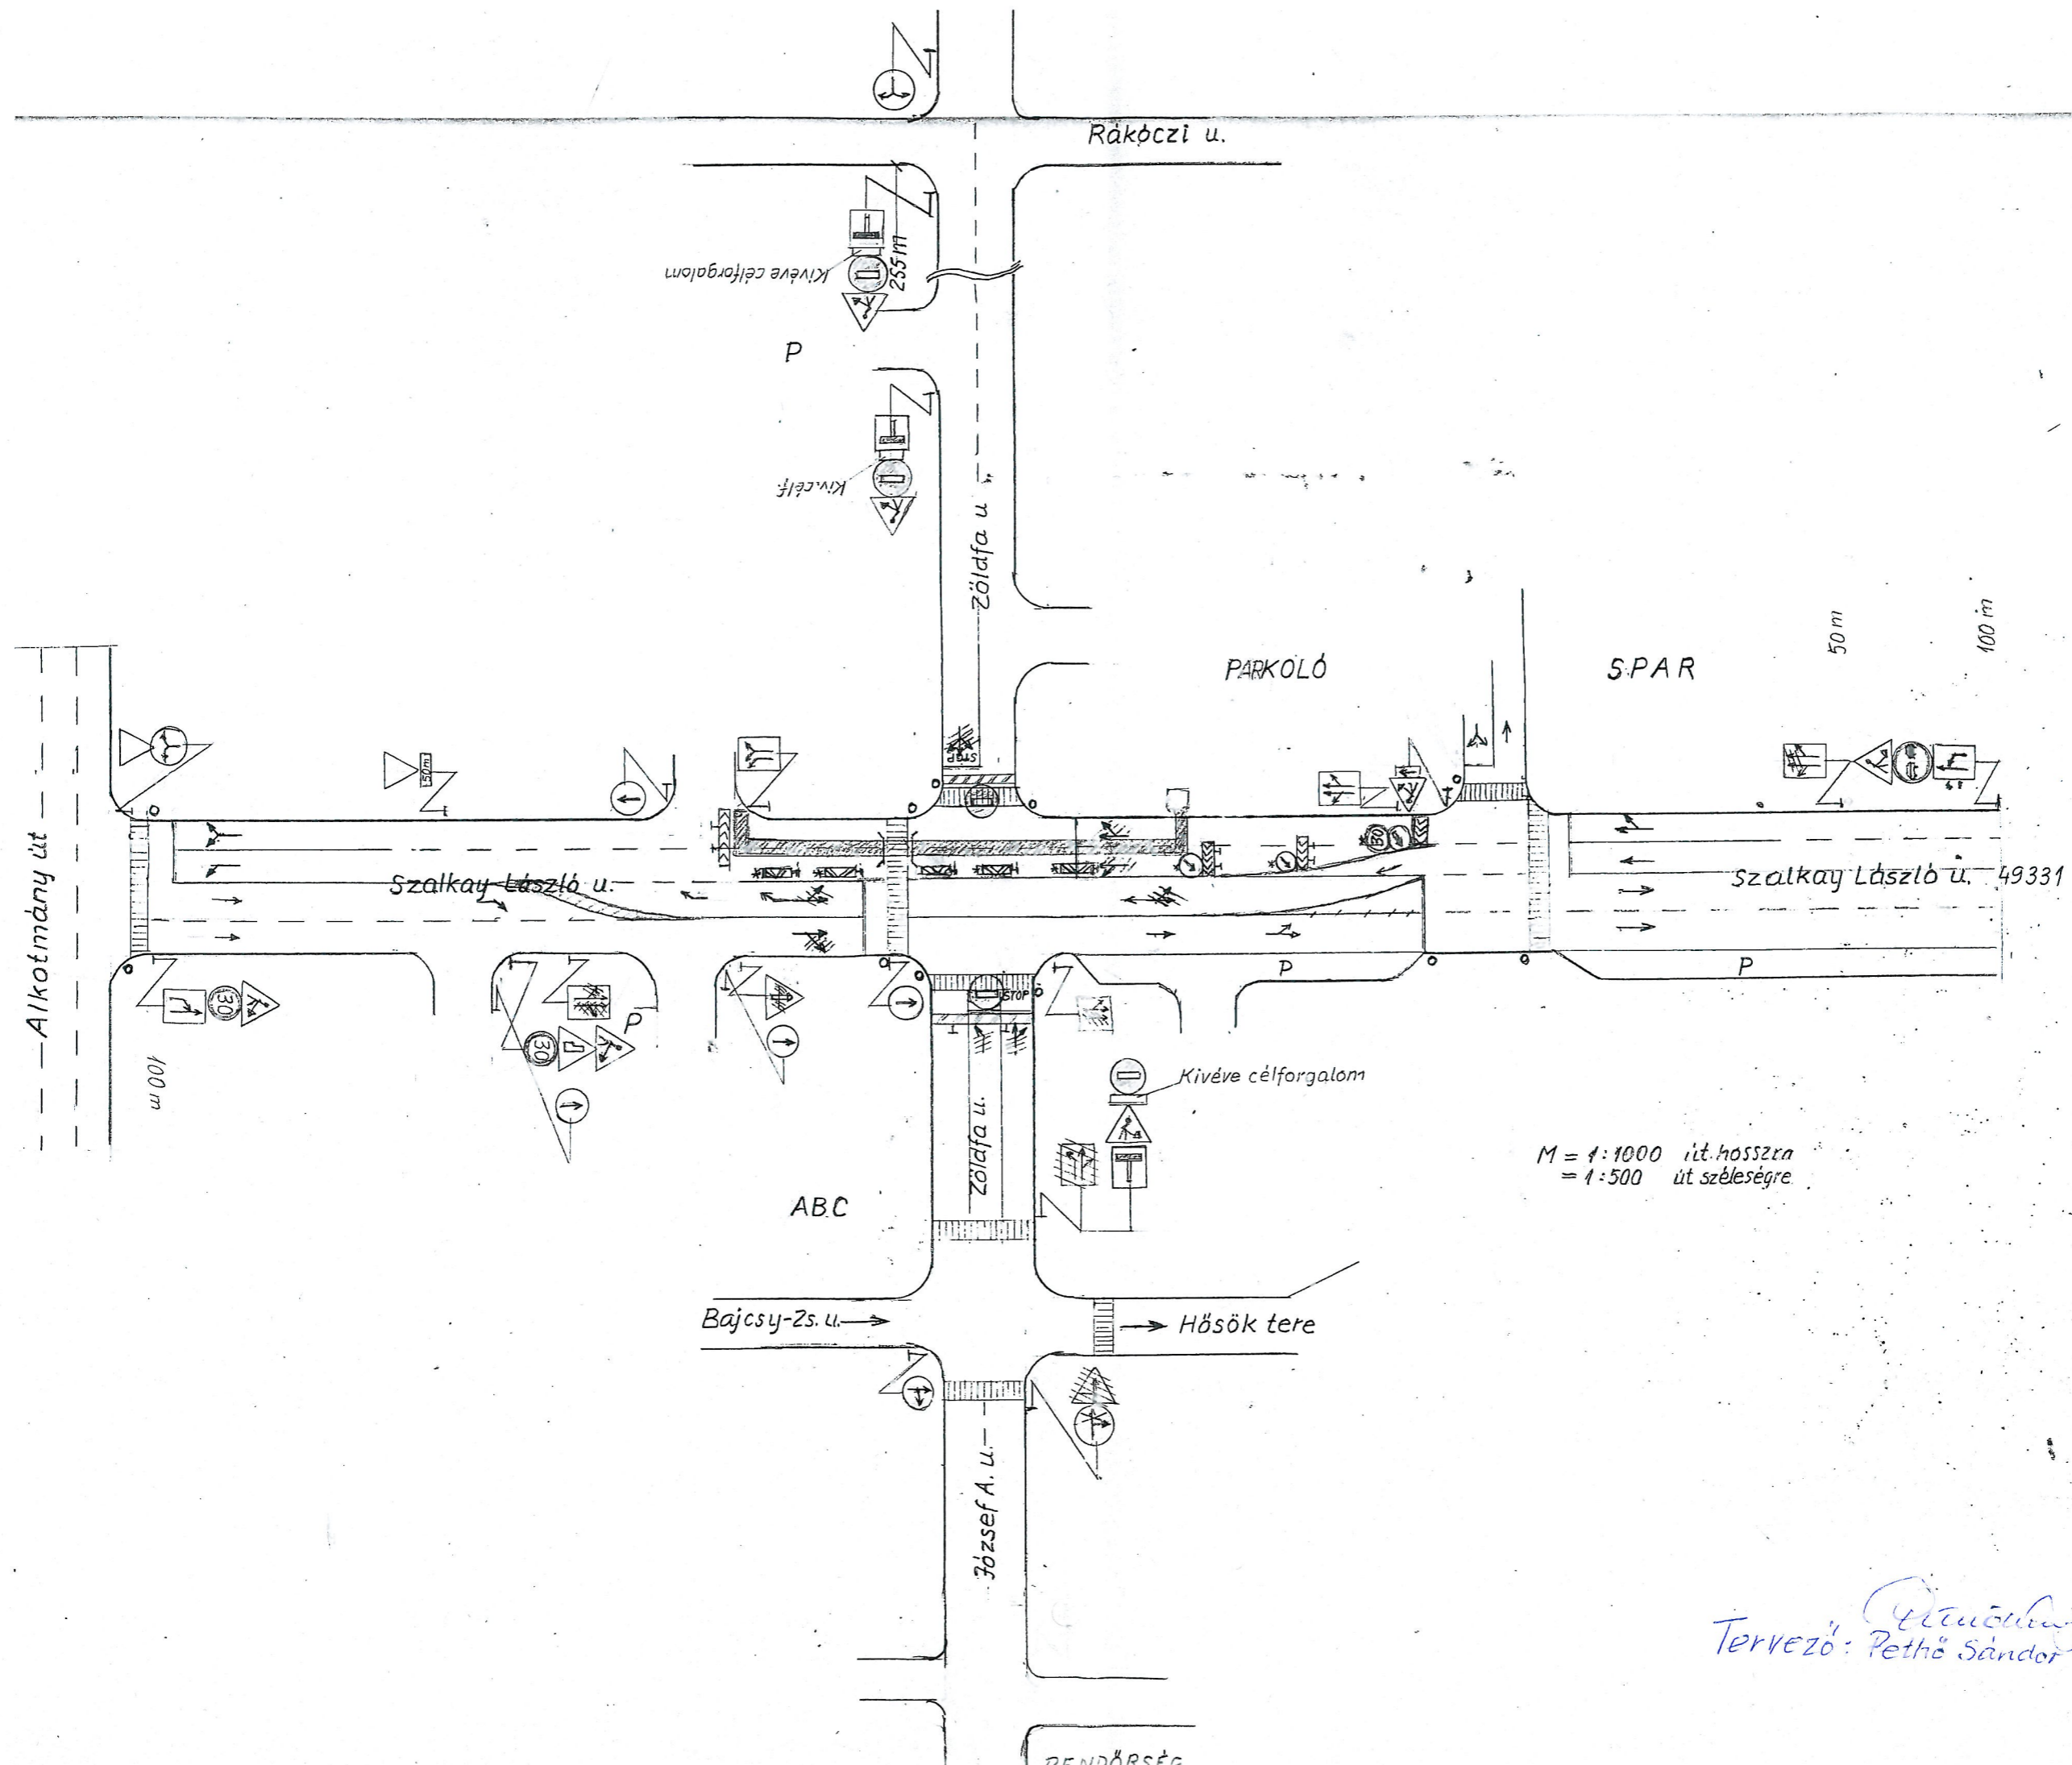

M = 1:1000 út.hosszra
 = 1:500 út.szélességre

Tervező: Pethő Sándor

PENDŐRSÉG